



1/A

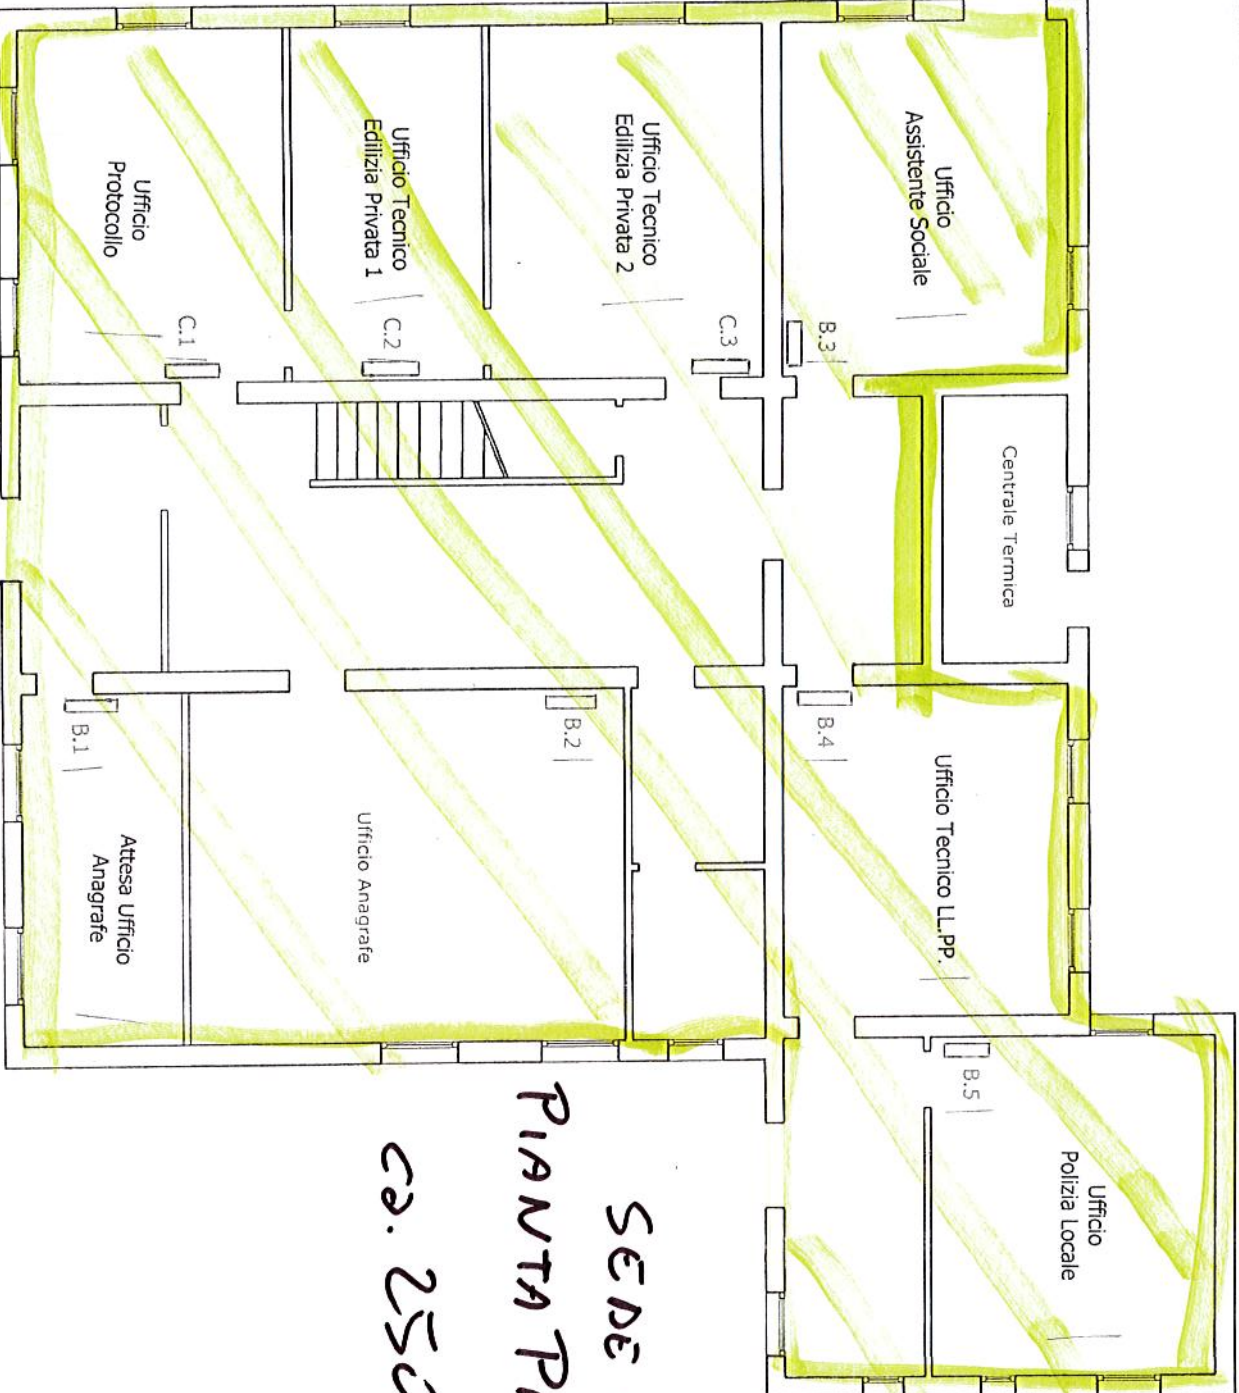

SEDE COMUNALE
PIANTA PIANO TERRA

ca. 250 m²


1/B

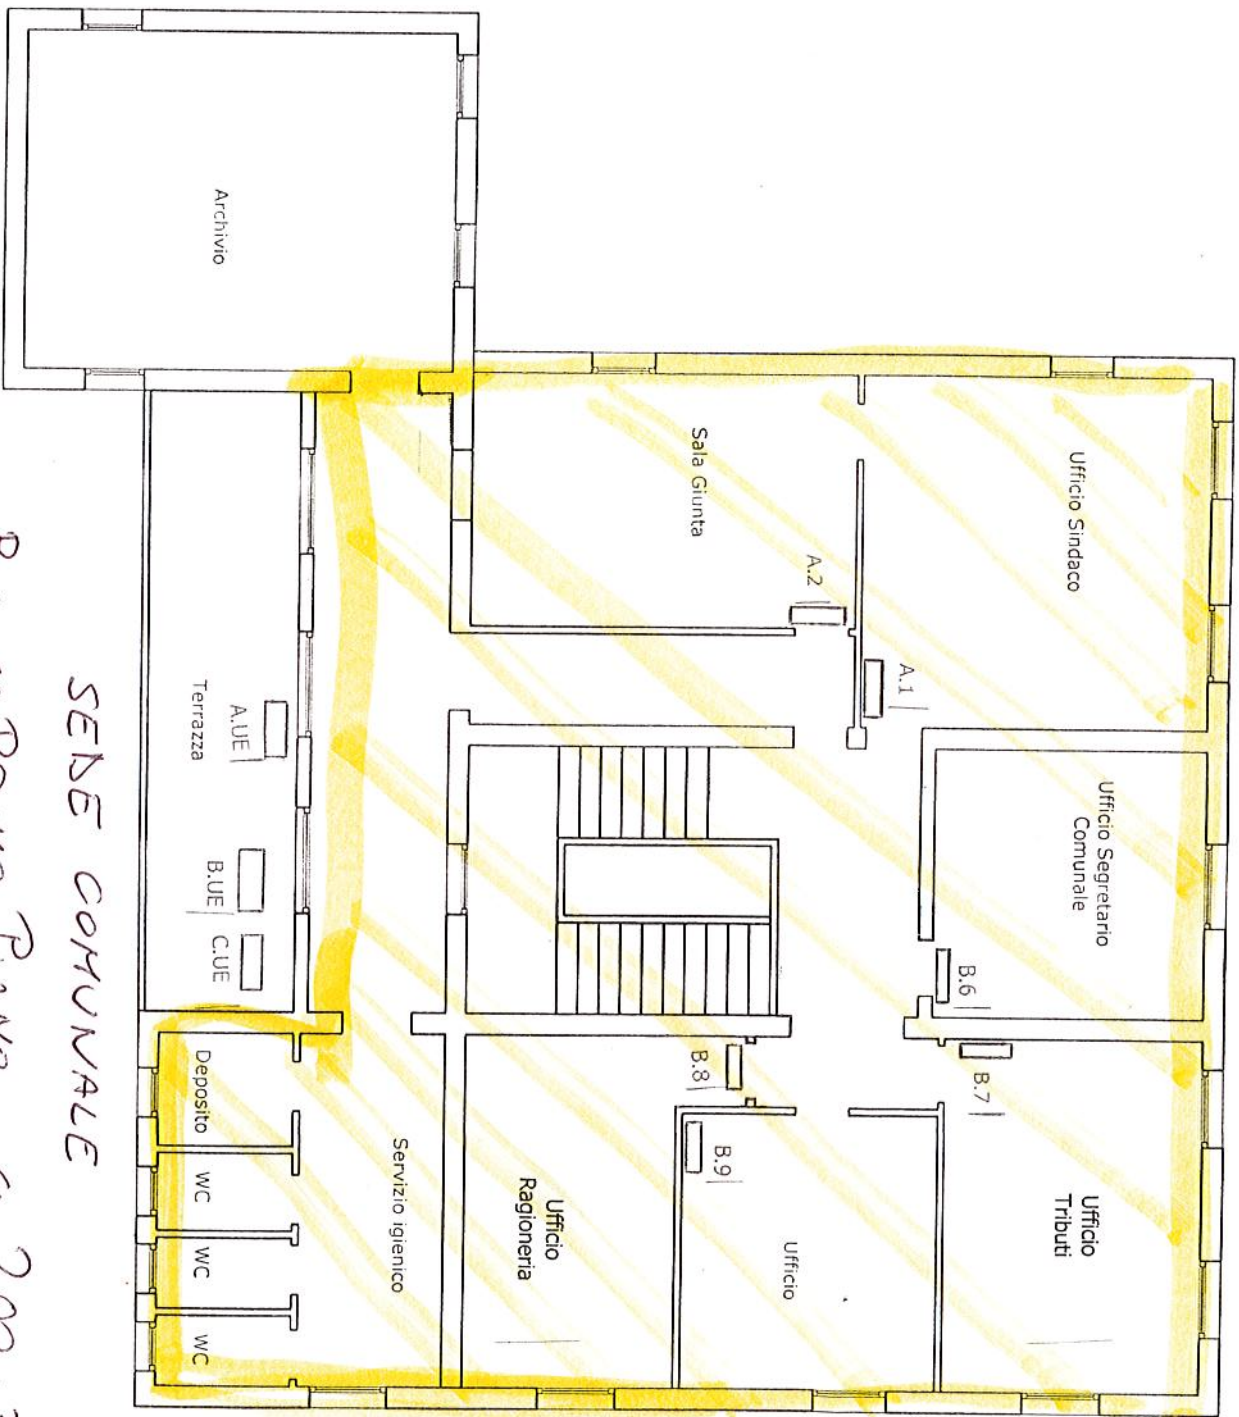

SEDE COMUNALE


PIANTA PRIMO PIANO ca 200 m²

PARTICOLARE BLOCCO SERVIZI
SCALA 1:100

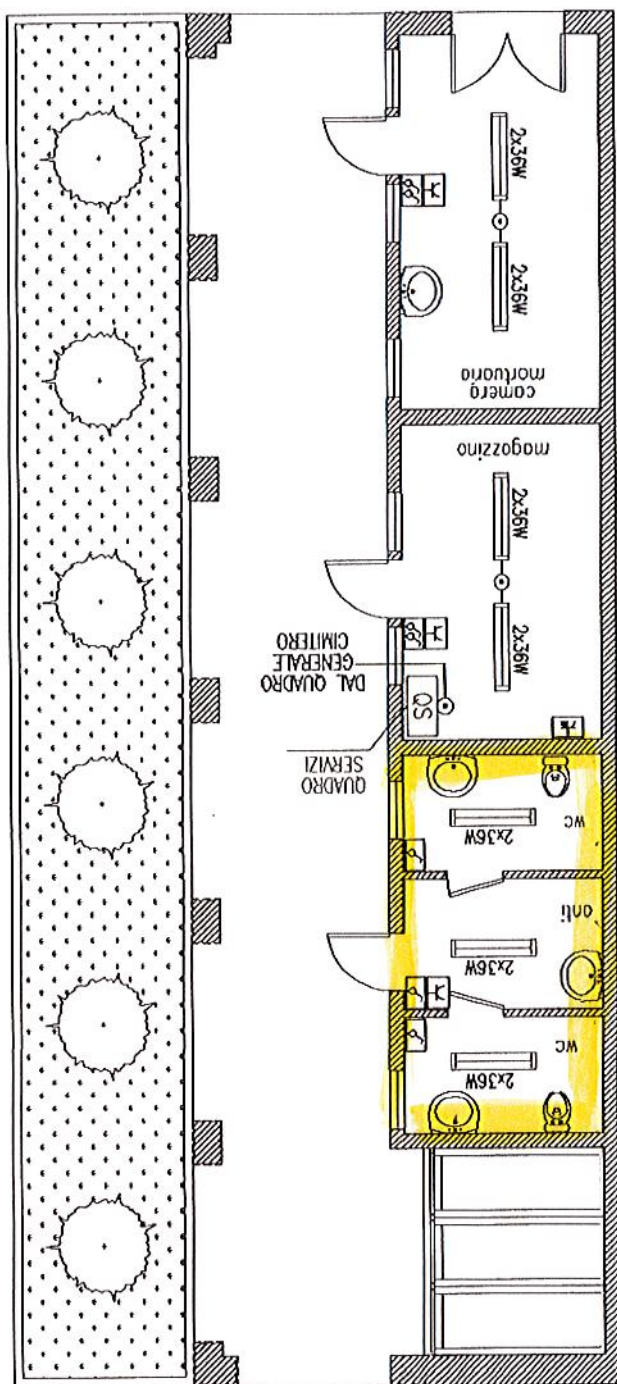

BAGNI CIMITERO ca 20 m²

SCHEMA A BLOCCHI QUADRI ELETTRICI

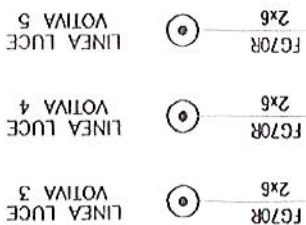

AL QUADRO GENERALE PARCO 2x10 (FGZOR)

2

4

