


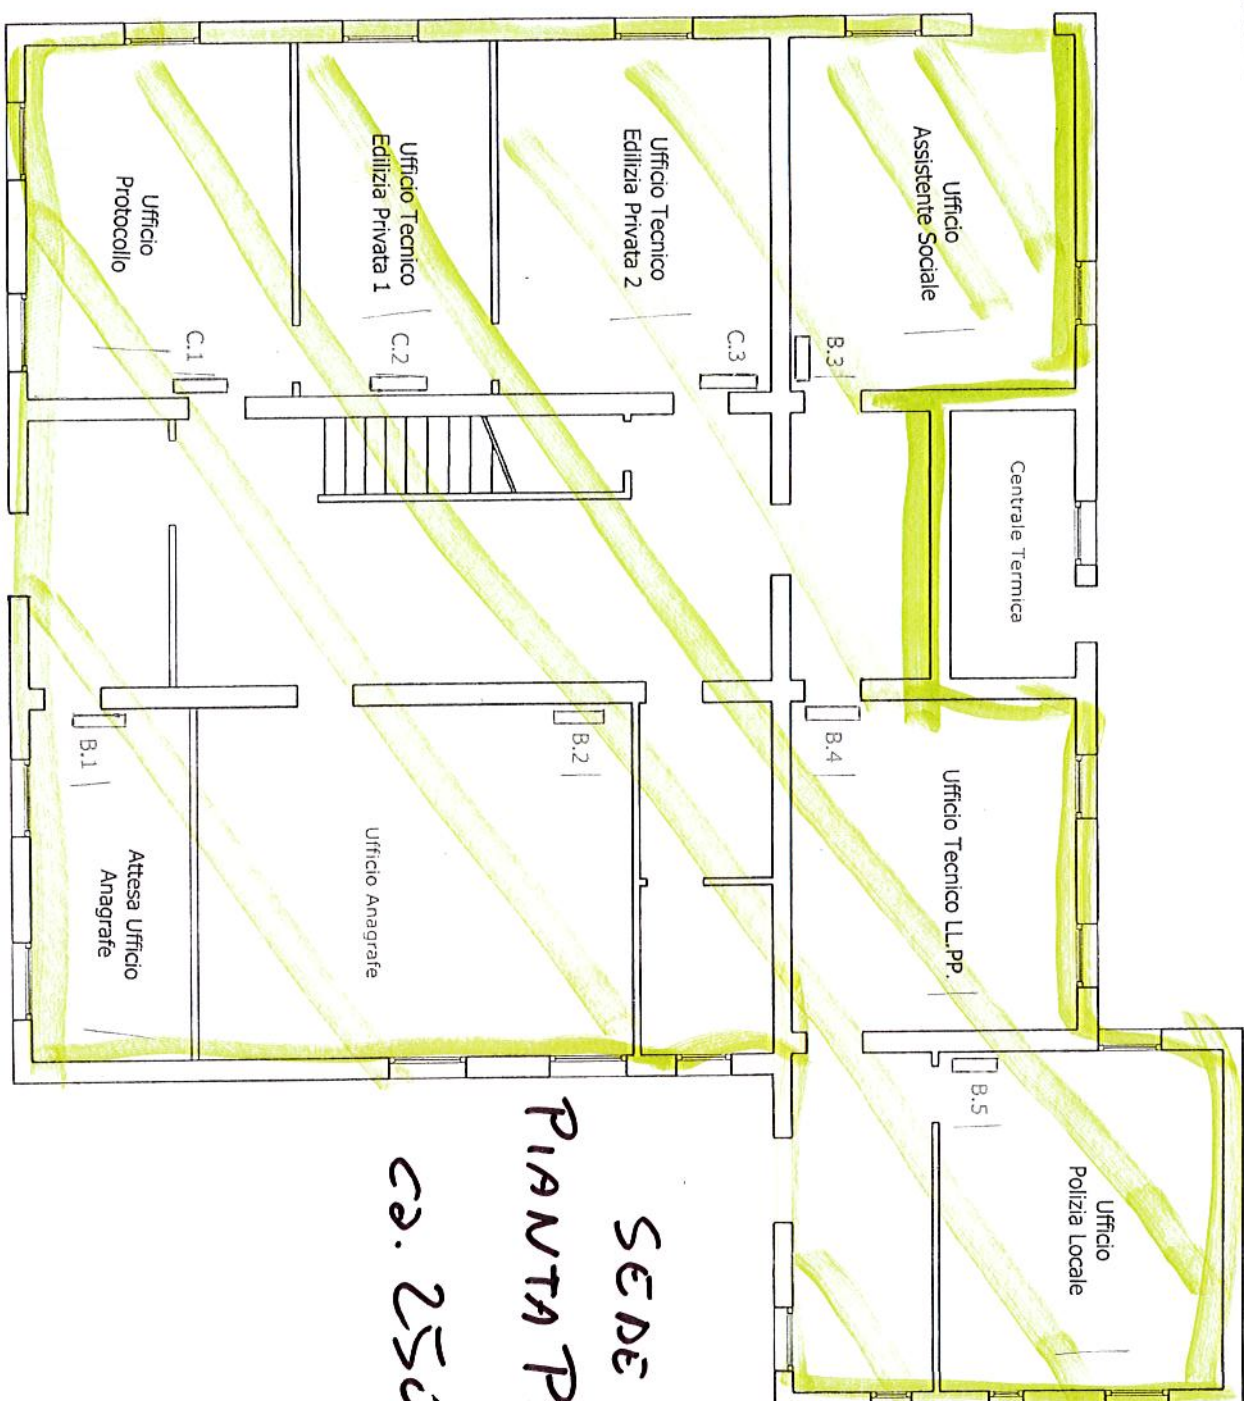

SEDE COMUNALE
PIANTA PIANO TERRA

ca. 250 m²

1/B




SEDE COMUNALE

PIANTA PRIMO PIANO ca 200 m²



PIANTA PIANO PRIMO

BIBLIOTECA COMUNALE

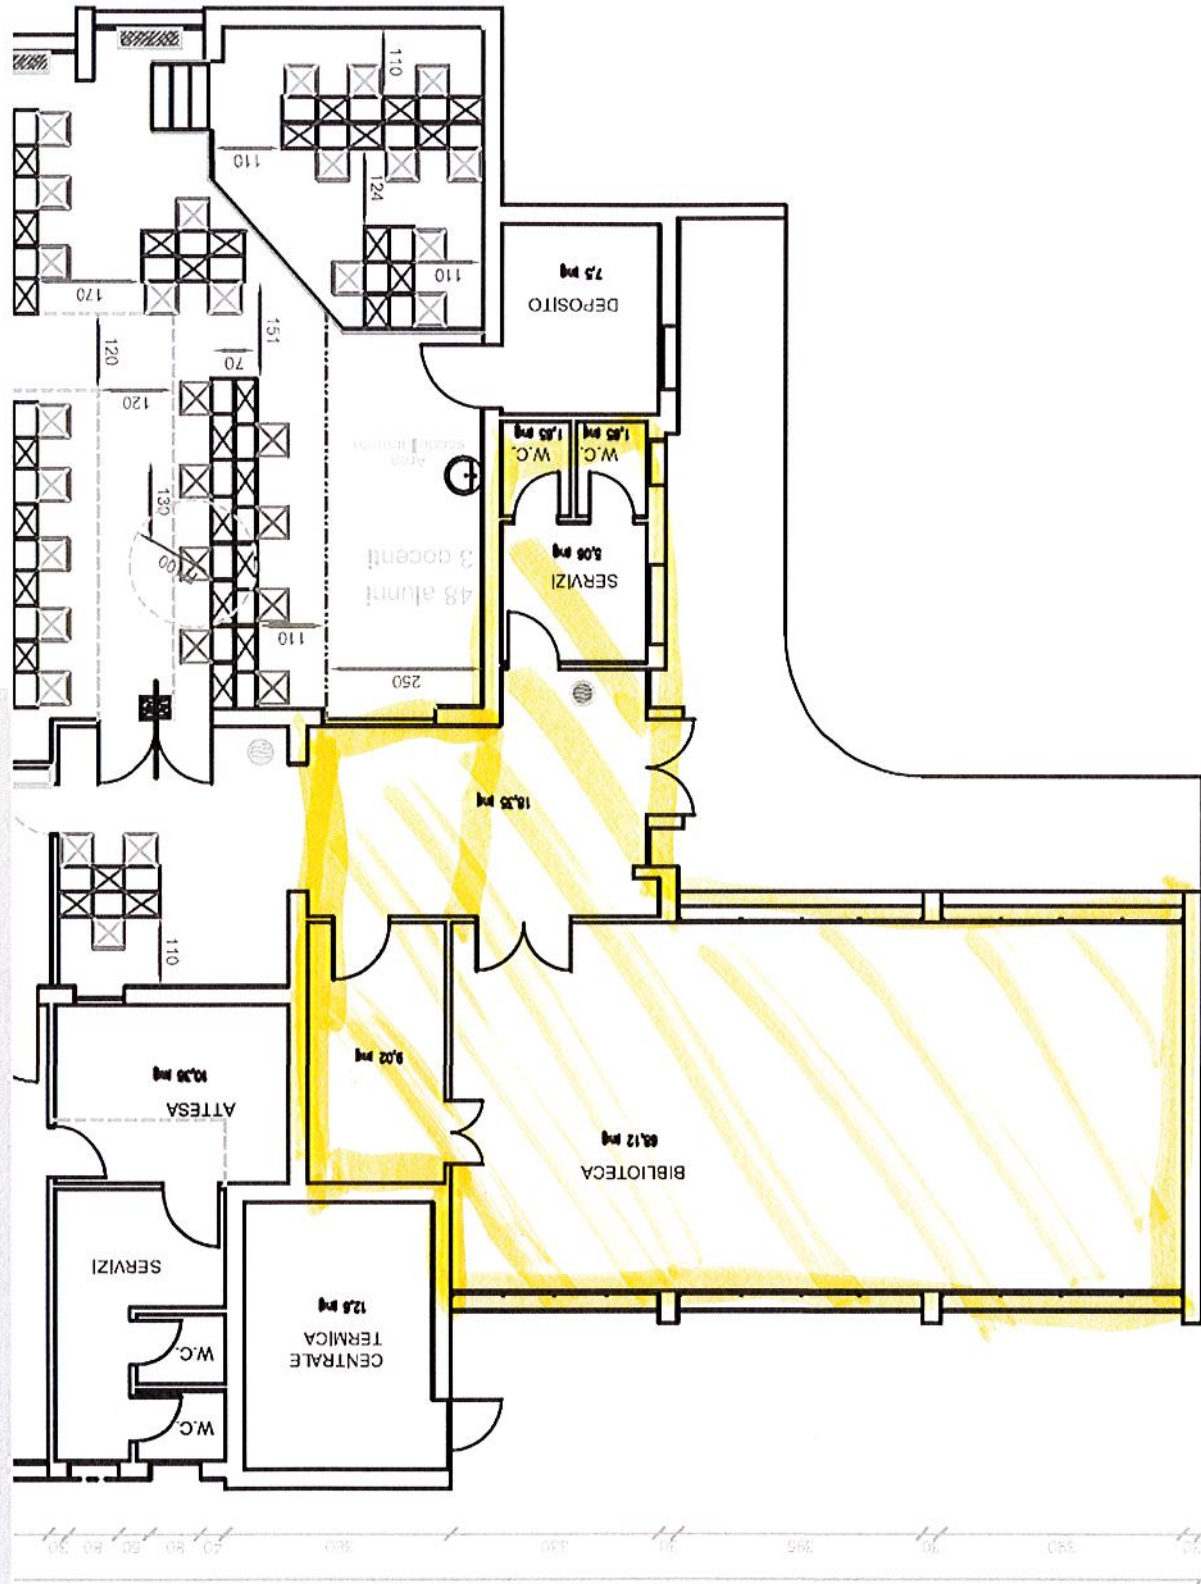


SCHEMA A BLOCCHI QUADRI ELETTRICI

FG70R 2x6 LINEA LUCE VOTIVA 3
FG70R 2x6 LINEA LUCE VOTIVA 4
FG70R 2x6 LINEA LUCE VOTIVA 5

AL QUADRO GENERALE PARCO 2x10 (FG70R)

PARTICOLARE BLOCCO SERVIZI

SCALA 1:100

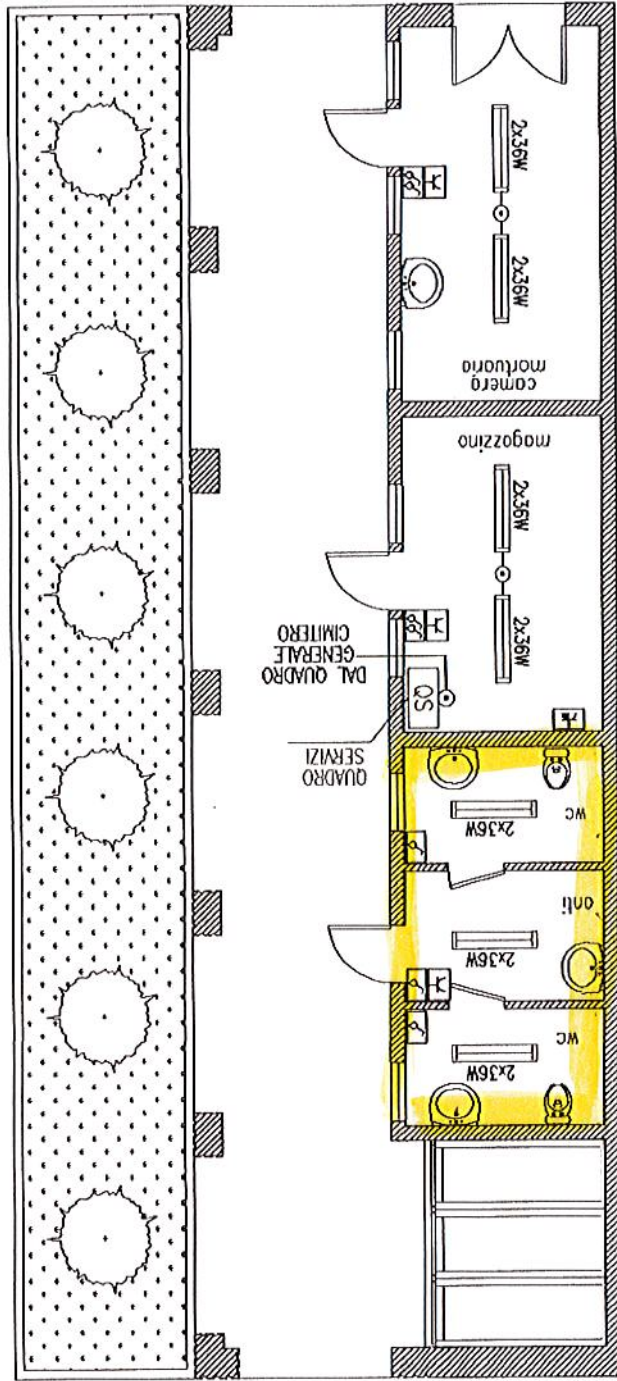

BAGNI CIMITERO ca 20 m²

④

②