
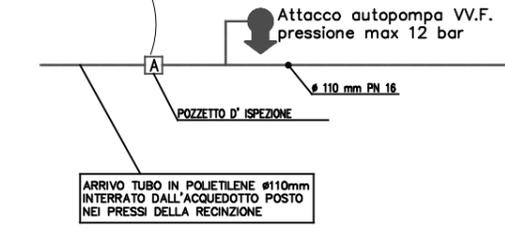
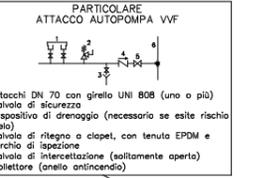
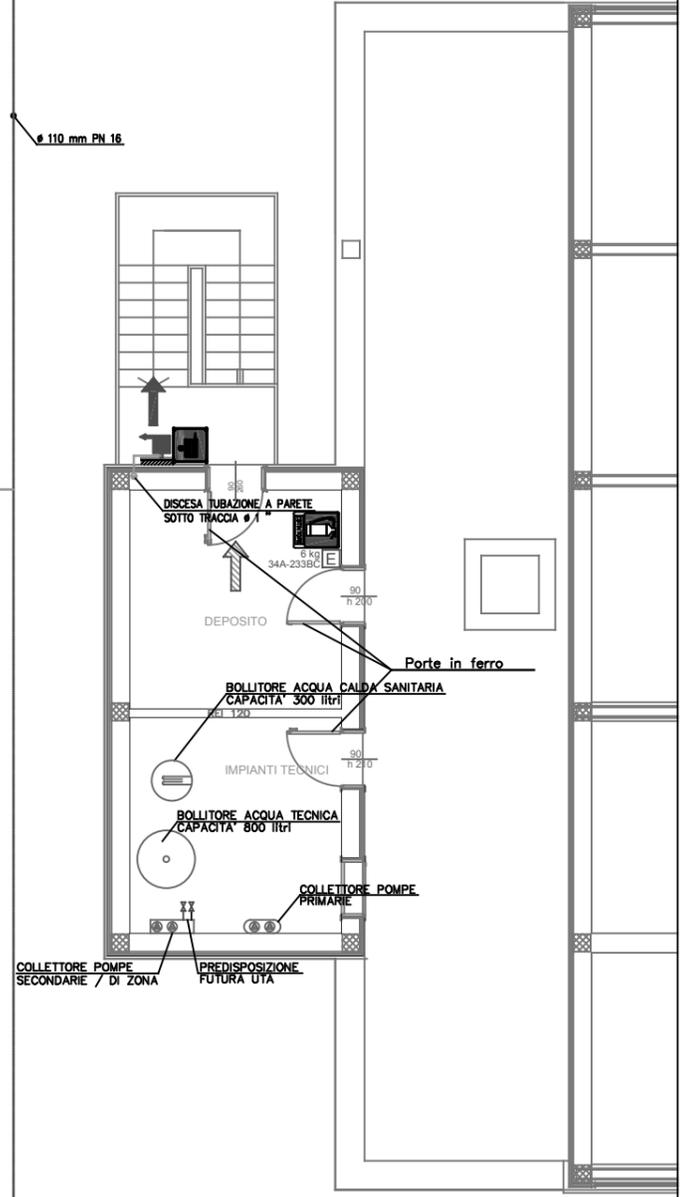


LEGENDA ANTINCENDIO

CATEGORIA	SIMBOLO FIGURATO	DEFINIZIONE
ELEMENTI COSTRUTTIVI E RELATIVE APERTURE		TUBAZIONE POLIETILENE
		TUBAZIONE IN ACCIAIO ZINCATO
SISTEMA DI VIE D' USCITE		QUADRO ELETTRICO GENERALE CONTATORE ENEL
		PERCORSO D' USCITA : - VERSO L' ALTO
		- ORIZZONTALE
ESTINTORI		- VERSO IL BASSO
		ESTINTORE PORTATILE
		ESTINTORE CARELLATO
SISTEMI ANTINCENDIO IDRICI		IDRANTE SOPRASUOLO - UNI 70
		IDRANTE A MURO CON TUBAZIONE FLESSIBILE E LANCIA - UNI 45
		IDRANTE A MURO NASPO DN 25
SISTEMI DI SEGNALAZIONE		IMPIANTO DI ALLARME CAMPANELLO DI ALLARME
		PULSANTE DI SGANCIO O INTERRUOTORE GEN. FABBRICATO
		LUCE DI EMERGENZA
		IDRANTE A MURO
		ESTINTORE
		DIREZIONE USCITA DI EMERGENZA
		RILEVATORE FUMI
		RILEVATORE FUMI LINEARE

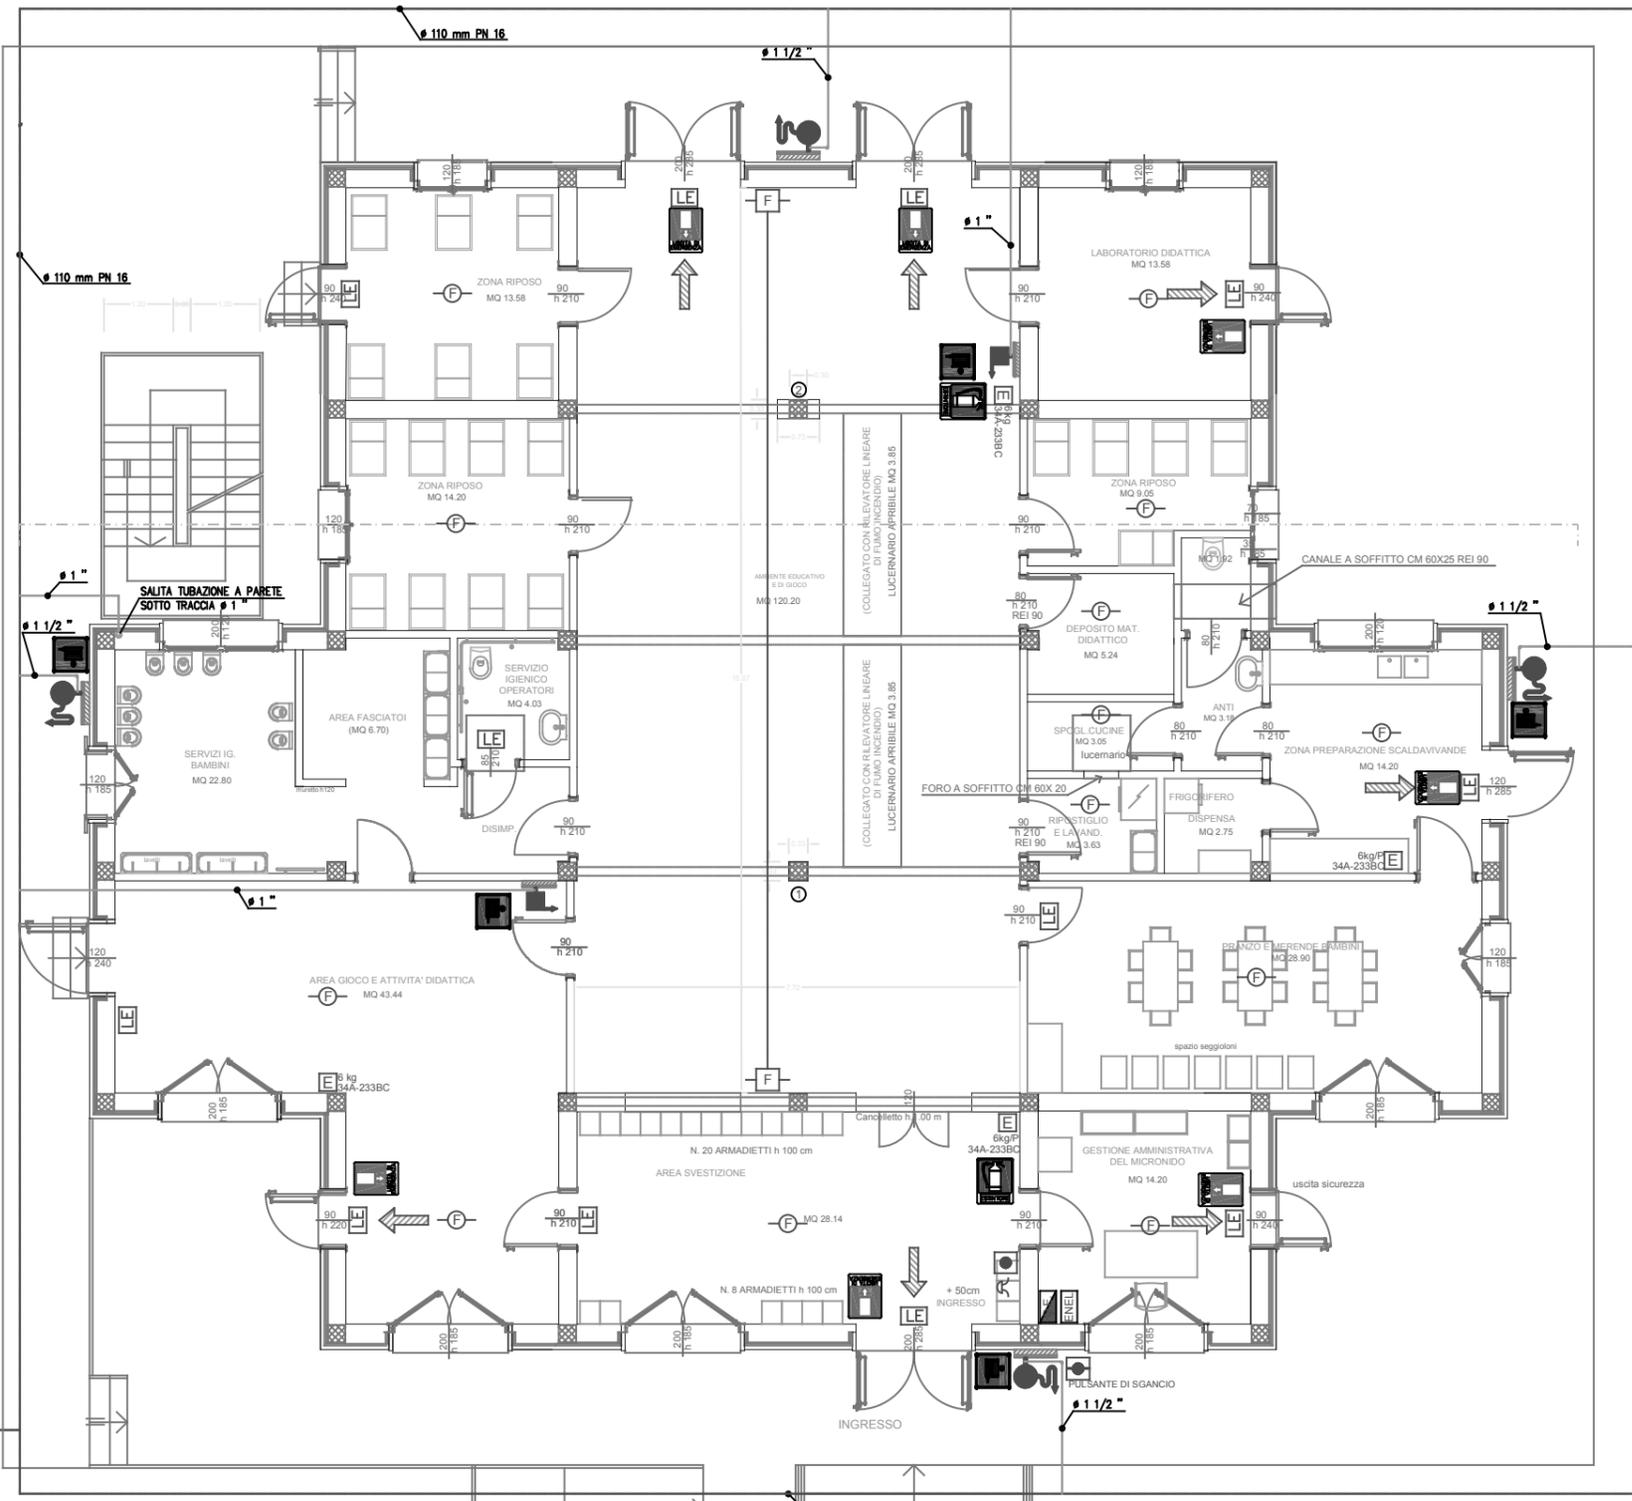

PIANTA PIANO TERRA

PIANTA PIANO PRIMO