

PROGETTO ESECUTIVO :

LP 114: RIFACIMENTO DEL PONTE SULLO SCOLO ORSARO IN VIA ORSARETO - F.PETRARCA IN LOCALITÀ ISOLA DELL'ABBA'


Elaborato: Planimetria di modifica temporanea alla viabilità  
Scala: F. Scala

Committente:  
COMUNE DI POLVERARA  
Piazza San Fidenzio, 8  
35020 Polverara PD  
Tel. 049 9774811  
polverara.pd@cert.ip-veneto.net  
COMUNE DI LEGNARO  
Piazza Costituzione, 1  
35020 Legnaro PD  
Tel. 049 8838901  
legnaro.pd@cert.ip-veneto.net


Data:  
Maggio 2024

IL PROGETTISTA:  
ing. Damiano Zandonà  
Via Molini 54 - 35030 Saccolongo (Padova)  
Mob. 347 /9692144  
e-mail: ing.damiano.zandonà@gmail.com


Tav. S

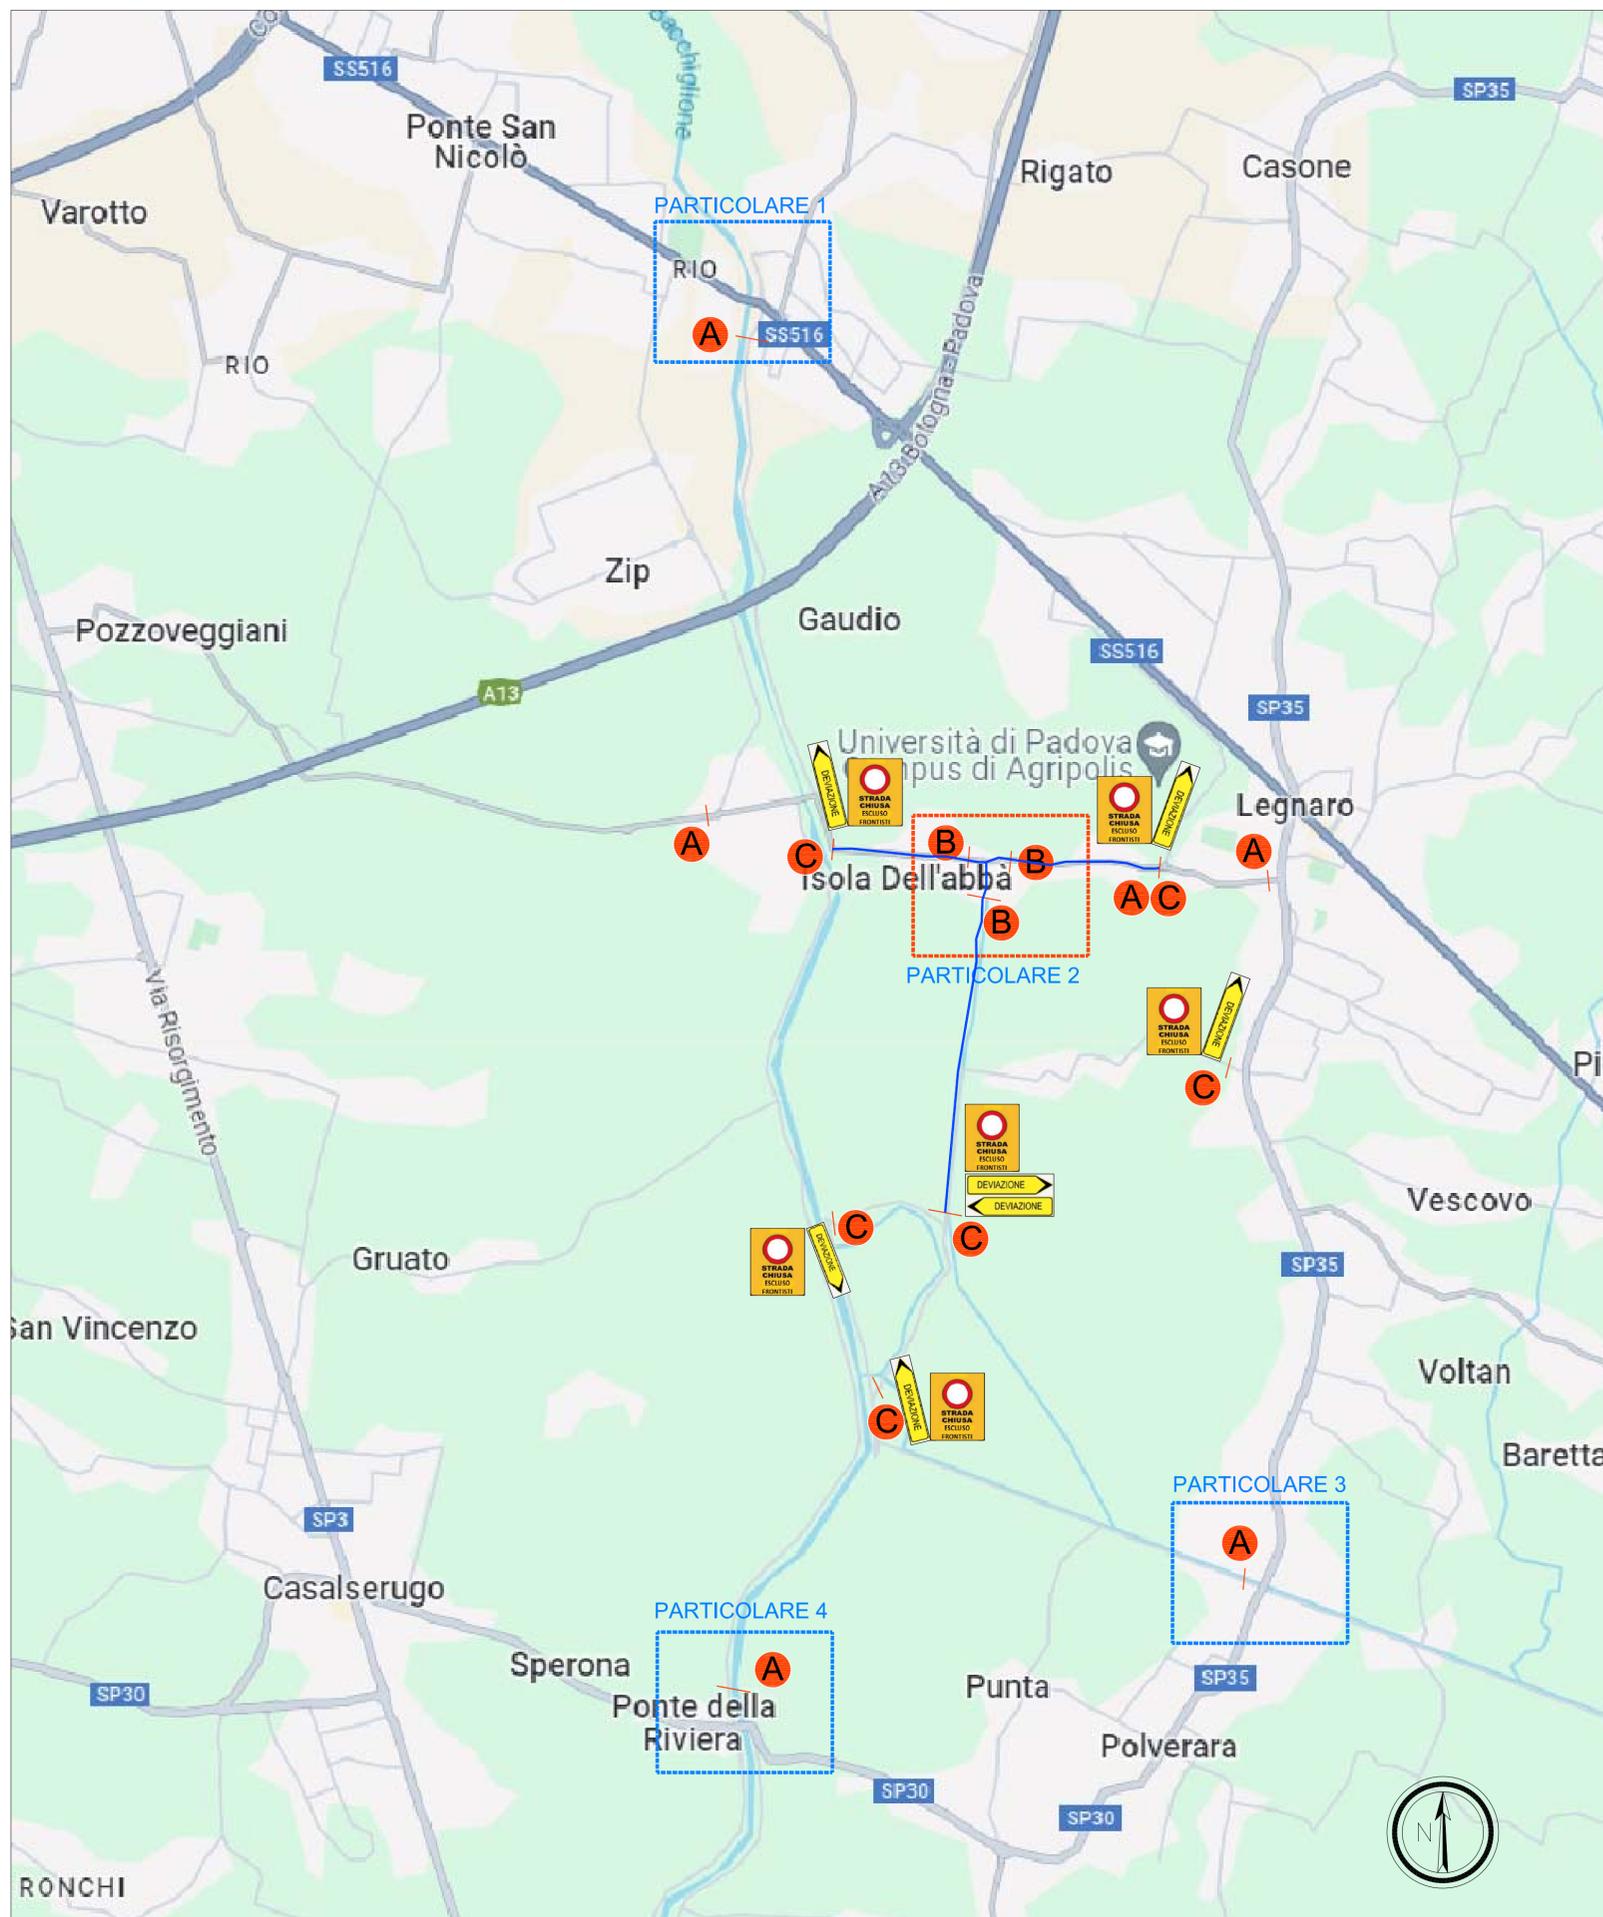


PARTICOLARE 1

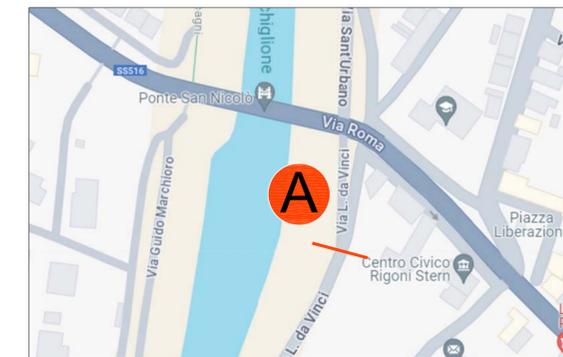


PARTICOLARE 2 - ZONA DI CANTIERE

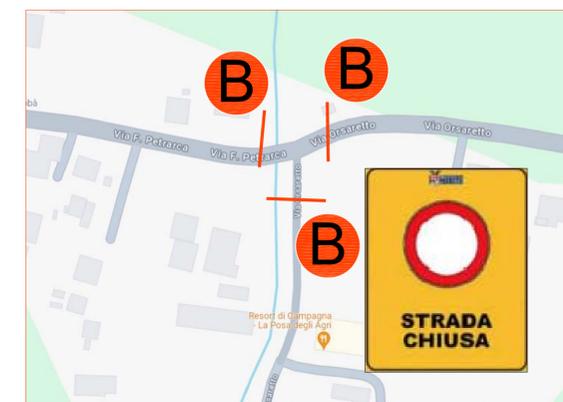

PARTICOLARE 3

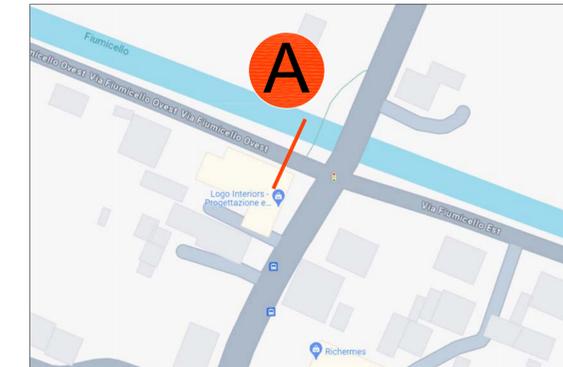

PARTICOLARE 4

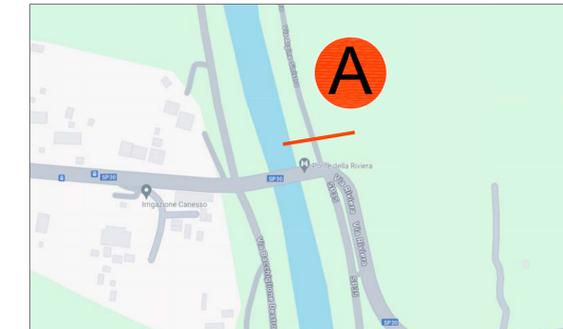

Legenda:

**A** Preavviso strada chiusa per rifacimento ponte Isola dell'Abba' Chiusura Via Petrarca e Via Orsareto

**B**  Divieto di transito

**C**  Divieto di transito escluso frontisti

 Indicazione di deviazione

 Tratto di strada chiusa al traffico

